


*Составитель: И. С. Могильников*

# СИТУАЦИОННАЯ СХЕМА М 1:5000

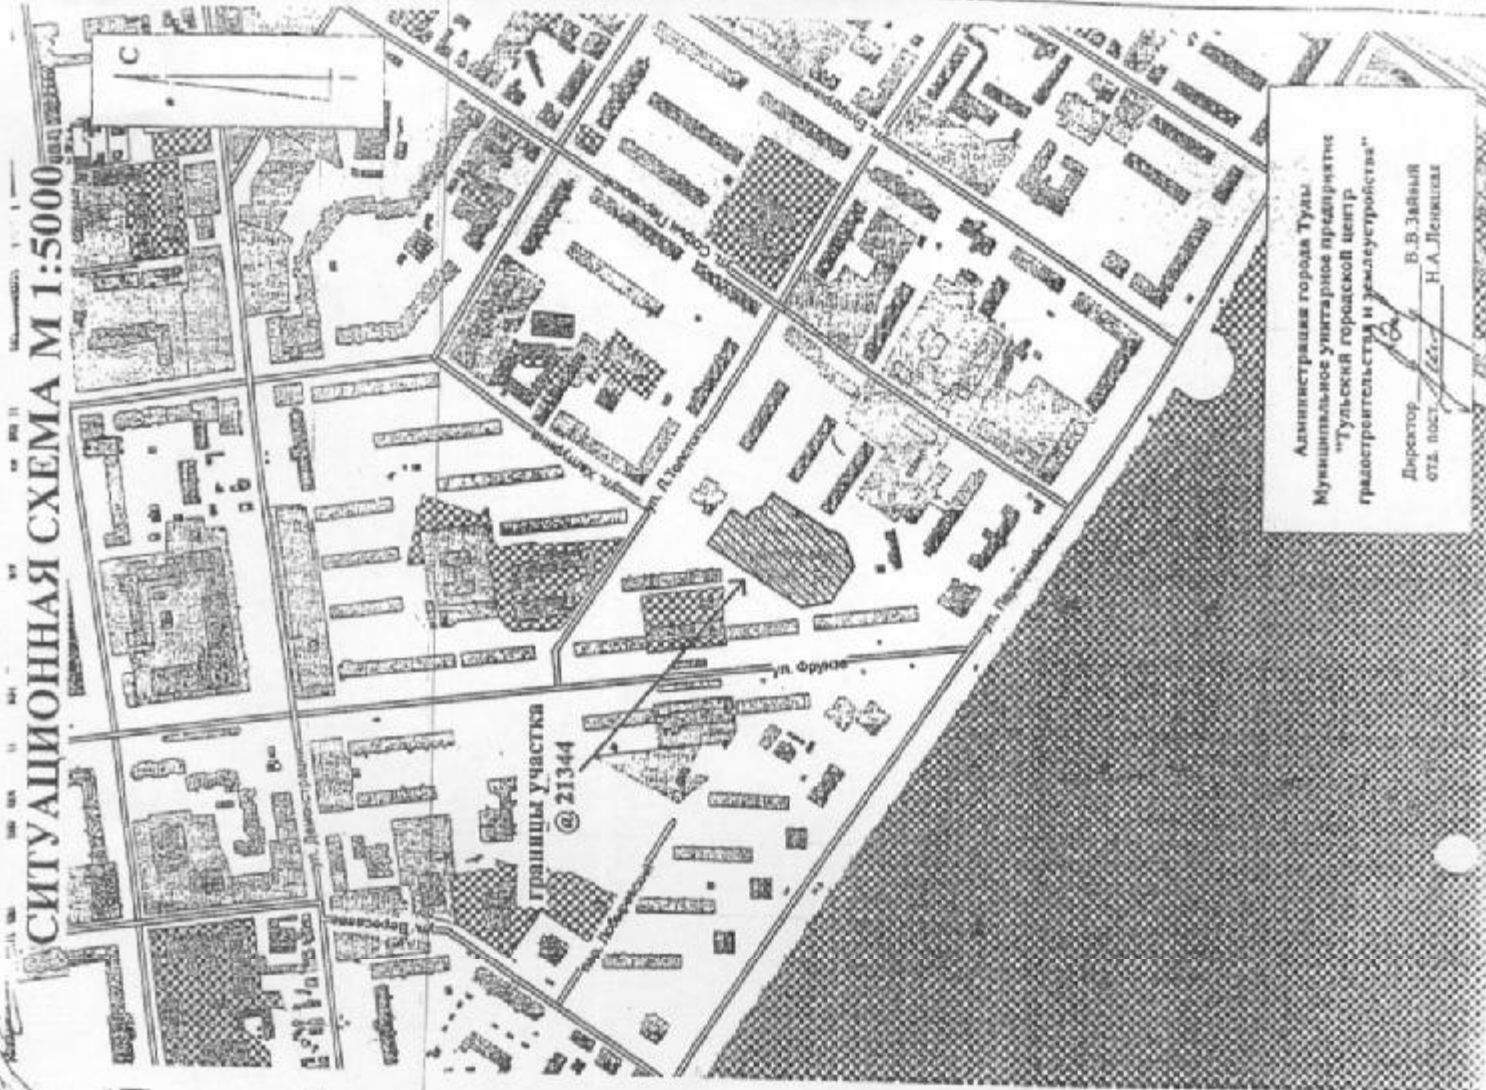

Администрация города Тулы  
Муниципальное унитарное предприятие  
"Тульский городской центр  
градостроительства и землеустройства"  
Директор В. В. Зайцев  
отз. пост. Н. А. Ленкина



## Глава города Тулы ПОСТАНОВЛЕНИЕ

11.10.2005 № 1945

о внесении изменений в постановление  
Главы города Тулы от 25.02.2005г. № 346

В связи с заявлением открытого акционерного общества «Центргаз» о внесении дополнения в постановление Главы города Тулы от 25.02.2005г. № 346 в отношении границ территории, согласованной для строительства земельного участка,

на основании:  
- изменённого строительного плана, согласованного Главной архитектурной администрацией города Тулы от 19.07.2005г.,  
- проекта границ земельного участка, переработанного МУП «Тульский центр градостроительства и землеустройства» и согласованного с Главной архитектурной администрацией города Тулы,  
в соответствии с Уставом муниципального образования город Тула, ПО-

### СТАНОВЛЯЮ:

1. Внести в постановление Главы города Тулы от 25.02.2005г. № 346 «О согласовании территории ОАО «Центргаз» места размещения многоэтажных жилых домов с подземным гаражом в квартале № 17 Советского района города Тулы» следующие изменения:  
- в п.1. постановления вместо «код @18934» и «площадью 7320 кв.м.» указать «код @21344» и «площадью 8301 кв.м.».
2. Контроль за исполнением настоящего постановления возложить на заместителя Главы города Тулы по строительству Лигая С.Е.
3. Постановление вступает в силу с момента подписания.



И.о. Главы города Тулы

И.С. Могильников